


Technologie: Electric Installation

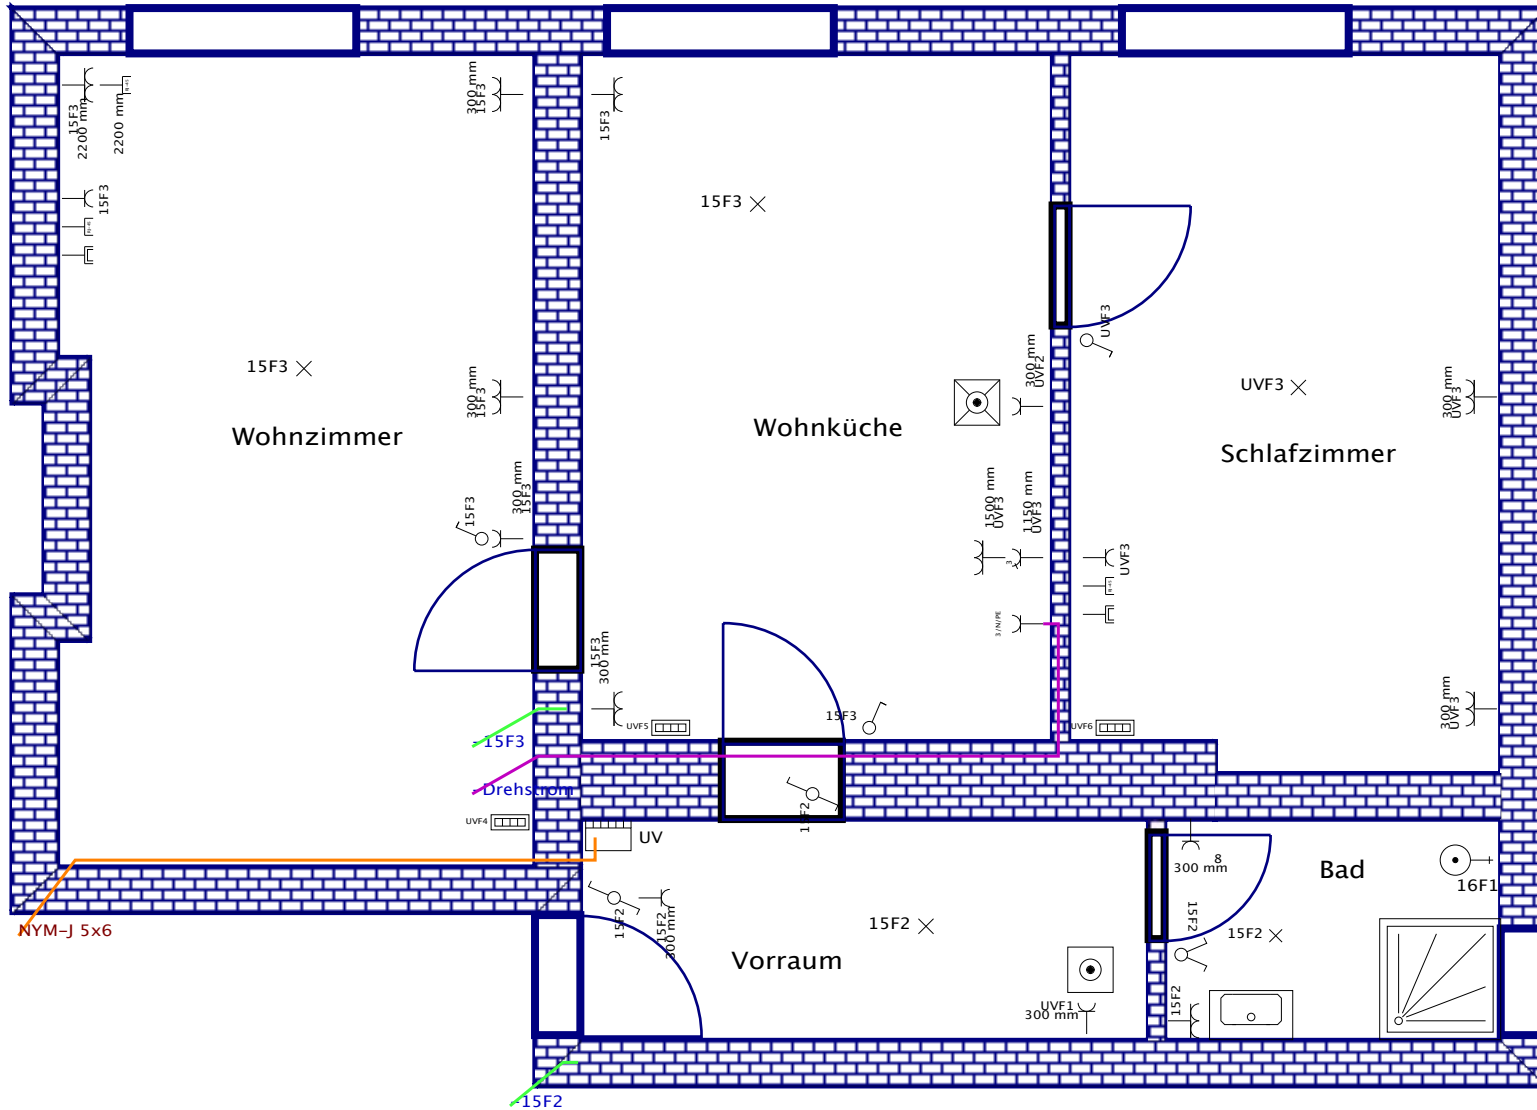

Dieses Zeichnung ist urheberrechtlich geschützt. Bitte berücksichtigen Sie, dass diese Zeichnung ohne schriftliche Genehmigung nicht weitergegeben werden darf. Die Weitergabe an Dritte, die Verwendung zu Schadenersatz und kann strafrechtliche Folgen haben!

		Datum	01.12.14		Tauernstr. 35/26		Projekt-Nummer		Anlage	=
		Bearb.							Ort	+
		Gepr.							Zeichnungsnummer	
Zustand	Änderung	Datum	Name	Norm	DIN 81346	Ers. f.	Ers. d.	Blatt		1
0		1						von		1